
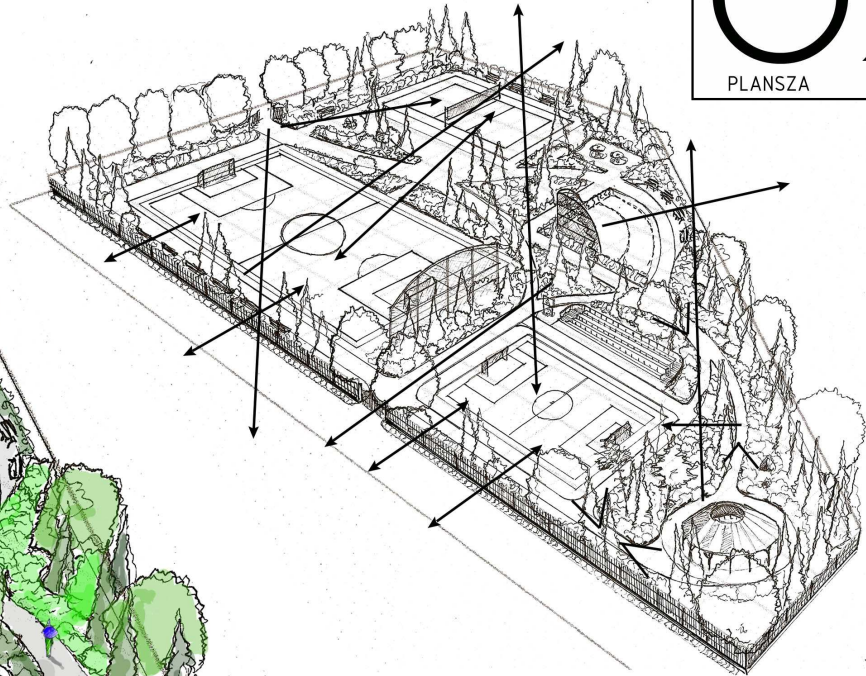


WSTĘPNA KONCEPCJA PARKU CZEŚĆ SPORTOWO - REKREACYJNA

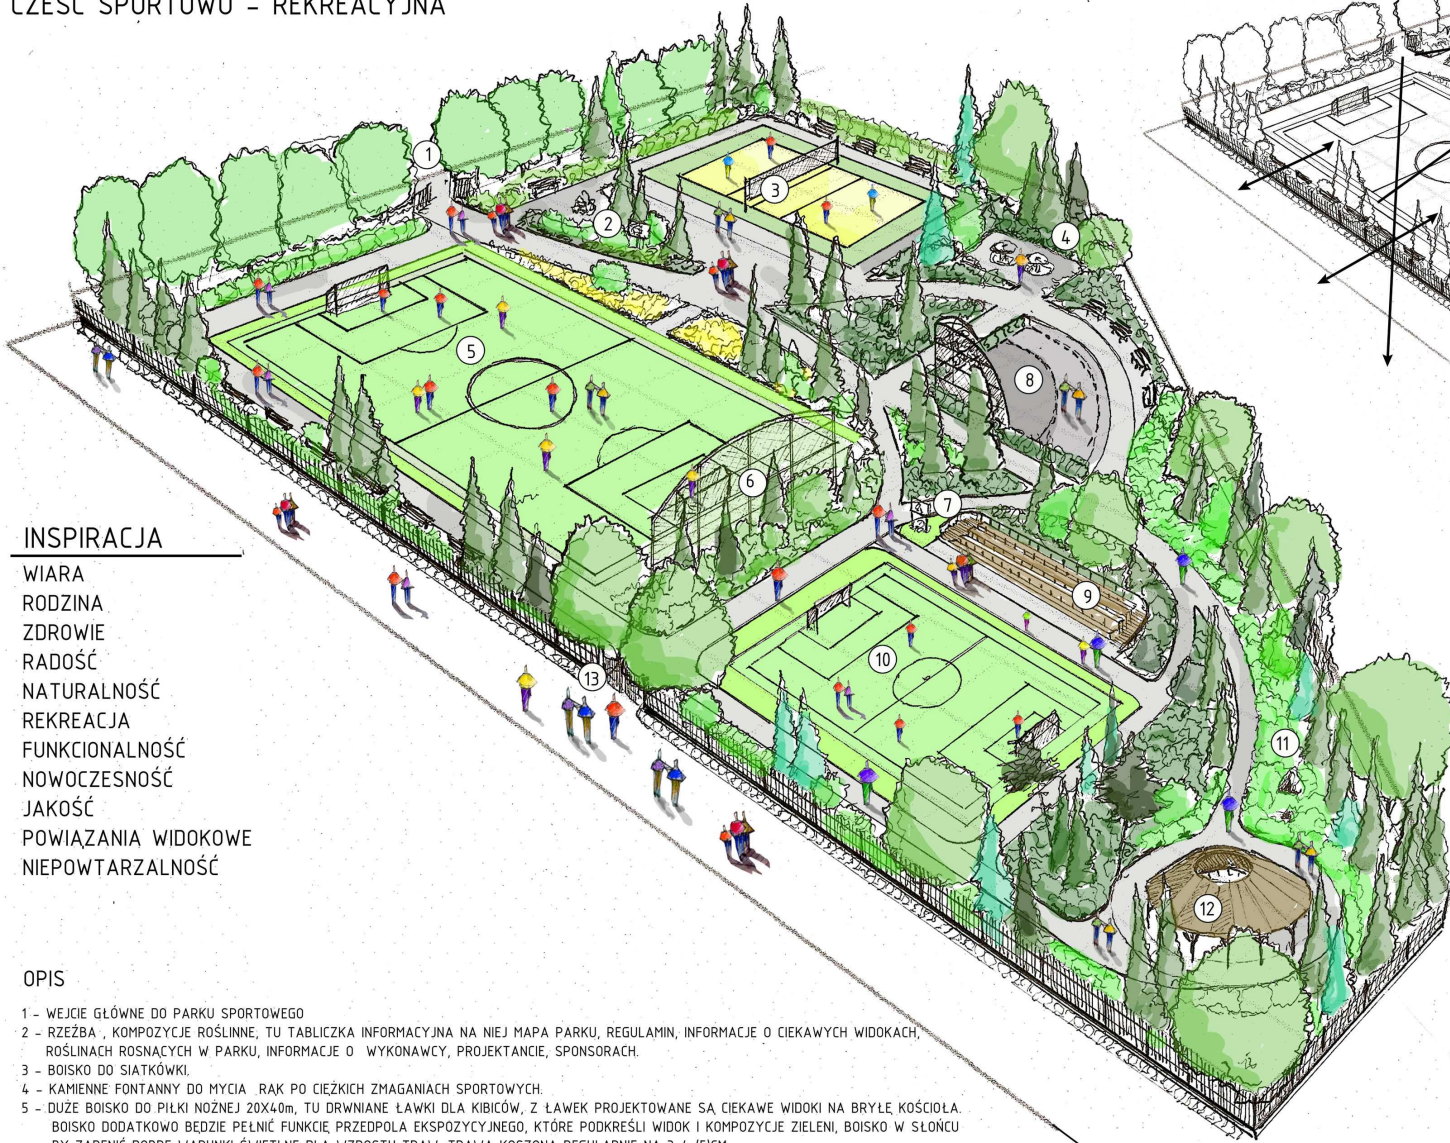

POWIĄZANIA WIDOKOWE

INSPIRACJA

- WIARA
- RODZINA
- ZDROWIE
- RADOŚĆ
- NATURALNOŚĆ
- REKREACJA
- FUNKCJONALNOŚĆ
- NOWOCZESNOŚĆ
- JAKOŚĆ
- POWIĄZANIA WIDOKOWE
- NIEPOWTARZALNOŚĆ

OPIS

- 1 - WEJSCIE GŁÓWNE DO PARKU SPORTOWEGO
- 2 - RZEZBA , KOMPOZYCJE ROŚLINNE, TU TABLICZKA INFORMACYJNA NA NIEJ MAPA PARKU, REGULAMIN, INFORMACJE O CIEKAWYCH WIDOKACH, ROŚLINACH ROSNĄCYCH W PARKU, INFORMACJE O WYKONAWCY, PROJEKTANCIE, SPONSORACH.
- 3 - BOISKO DO SIATKÓWKI.
- 4 - KAMIENNE FONTANNY DO MYCIA RĄK PO CIEKICH ZMAGANIACH SPORTOWYCH.
- 5 - DUŻE BOISKO DO PIŁKI NOŻNEJ 20X40m, TU DRWNIANE ŁAWKI DLA KIBICÓW, Z ŁAWEK PROJEKTOWANE SA CIEKAWE WIDOKI NA BRYLE KOŚCIOŁA. BOISKO DODATKOWO BĘDZIE PEŁNIĆ FUNKCJE PRZEDPOLA EKSPOZYCYJNEGO, KTÓRE PODKREŚLI WIDOK I KOMPOZYCJE ZIELENI, BOISKO W SŁONCU BY ZAPENIĆ DOBRE WARUNKI ŚWIETLNE DLA WZROSTU TRAW. TRAWA KOSZONA REGULARNIE NA 3-4 (5)CM
- 6 - OSŁONA MAŁEGO BOISKA PRZED PIŁKĄ, PODKREŚLONA ROŚLINNOŚCIĄ.
- 7 - TABLICA INFORMACYJNA, TU NP. PLAN ROZGRYWEK LETNICH WŚRÓD MŁODZIAKÓW, RÓWNIEŻ INFORMACJE (GDZIE JEST TOALETA, I INNE)
- 8 - BOISKO DO KOSZA, TU SIATKA OCHRONNA A. OBOK ŁAWKI DLA KIBICÓW
- 9 - DRWNIANA WIDOWNIA DLA RODZICÓW / KIBICÓW.
- 10 - MAŁE BOISKO DO GRY W PIŁKĘ - MIEJSCE NASŁONECZNIONE.
- 11 - KOMPOZYCJE ROŚLINNE TU GLĄZY W ZIELENI.
- 12 - DRWNIANA WIATA, MIEJSCE NA OGNISKA. TU WIDOK NA KOŚCIÓŁ
- 13 - WEJŚCIE DO PARKU

WIZUALIZACJA WIATY DRWNIANEJ



projektant **WIEROŃSKI MAREK**